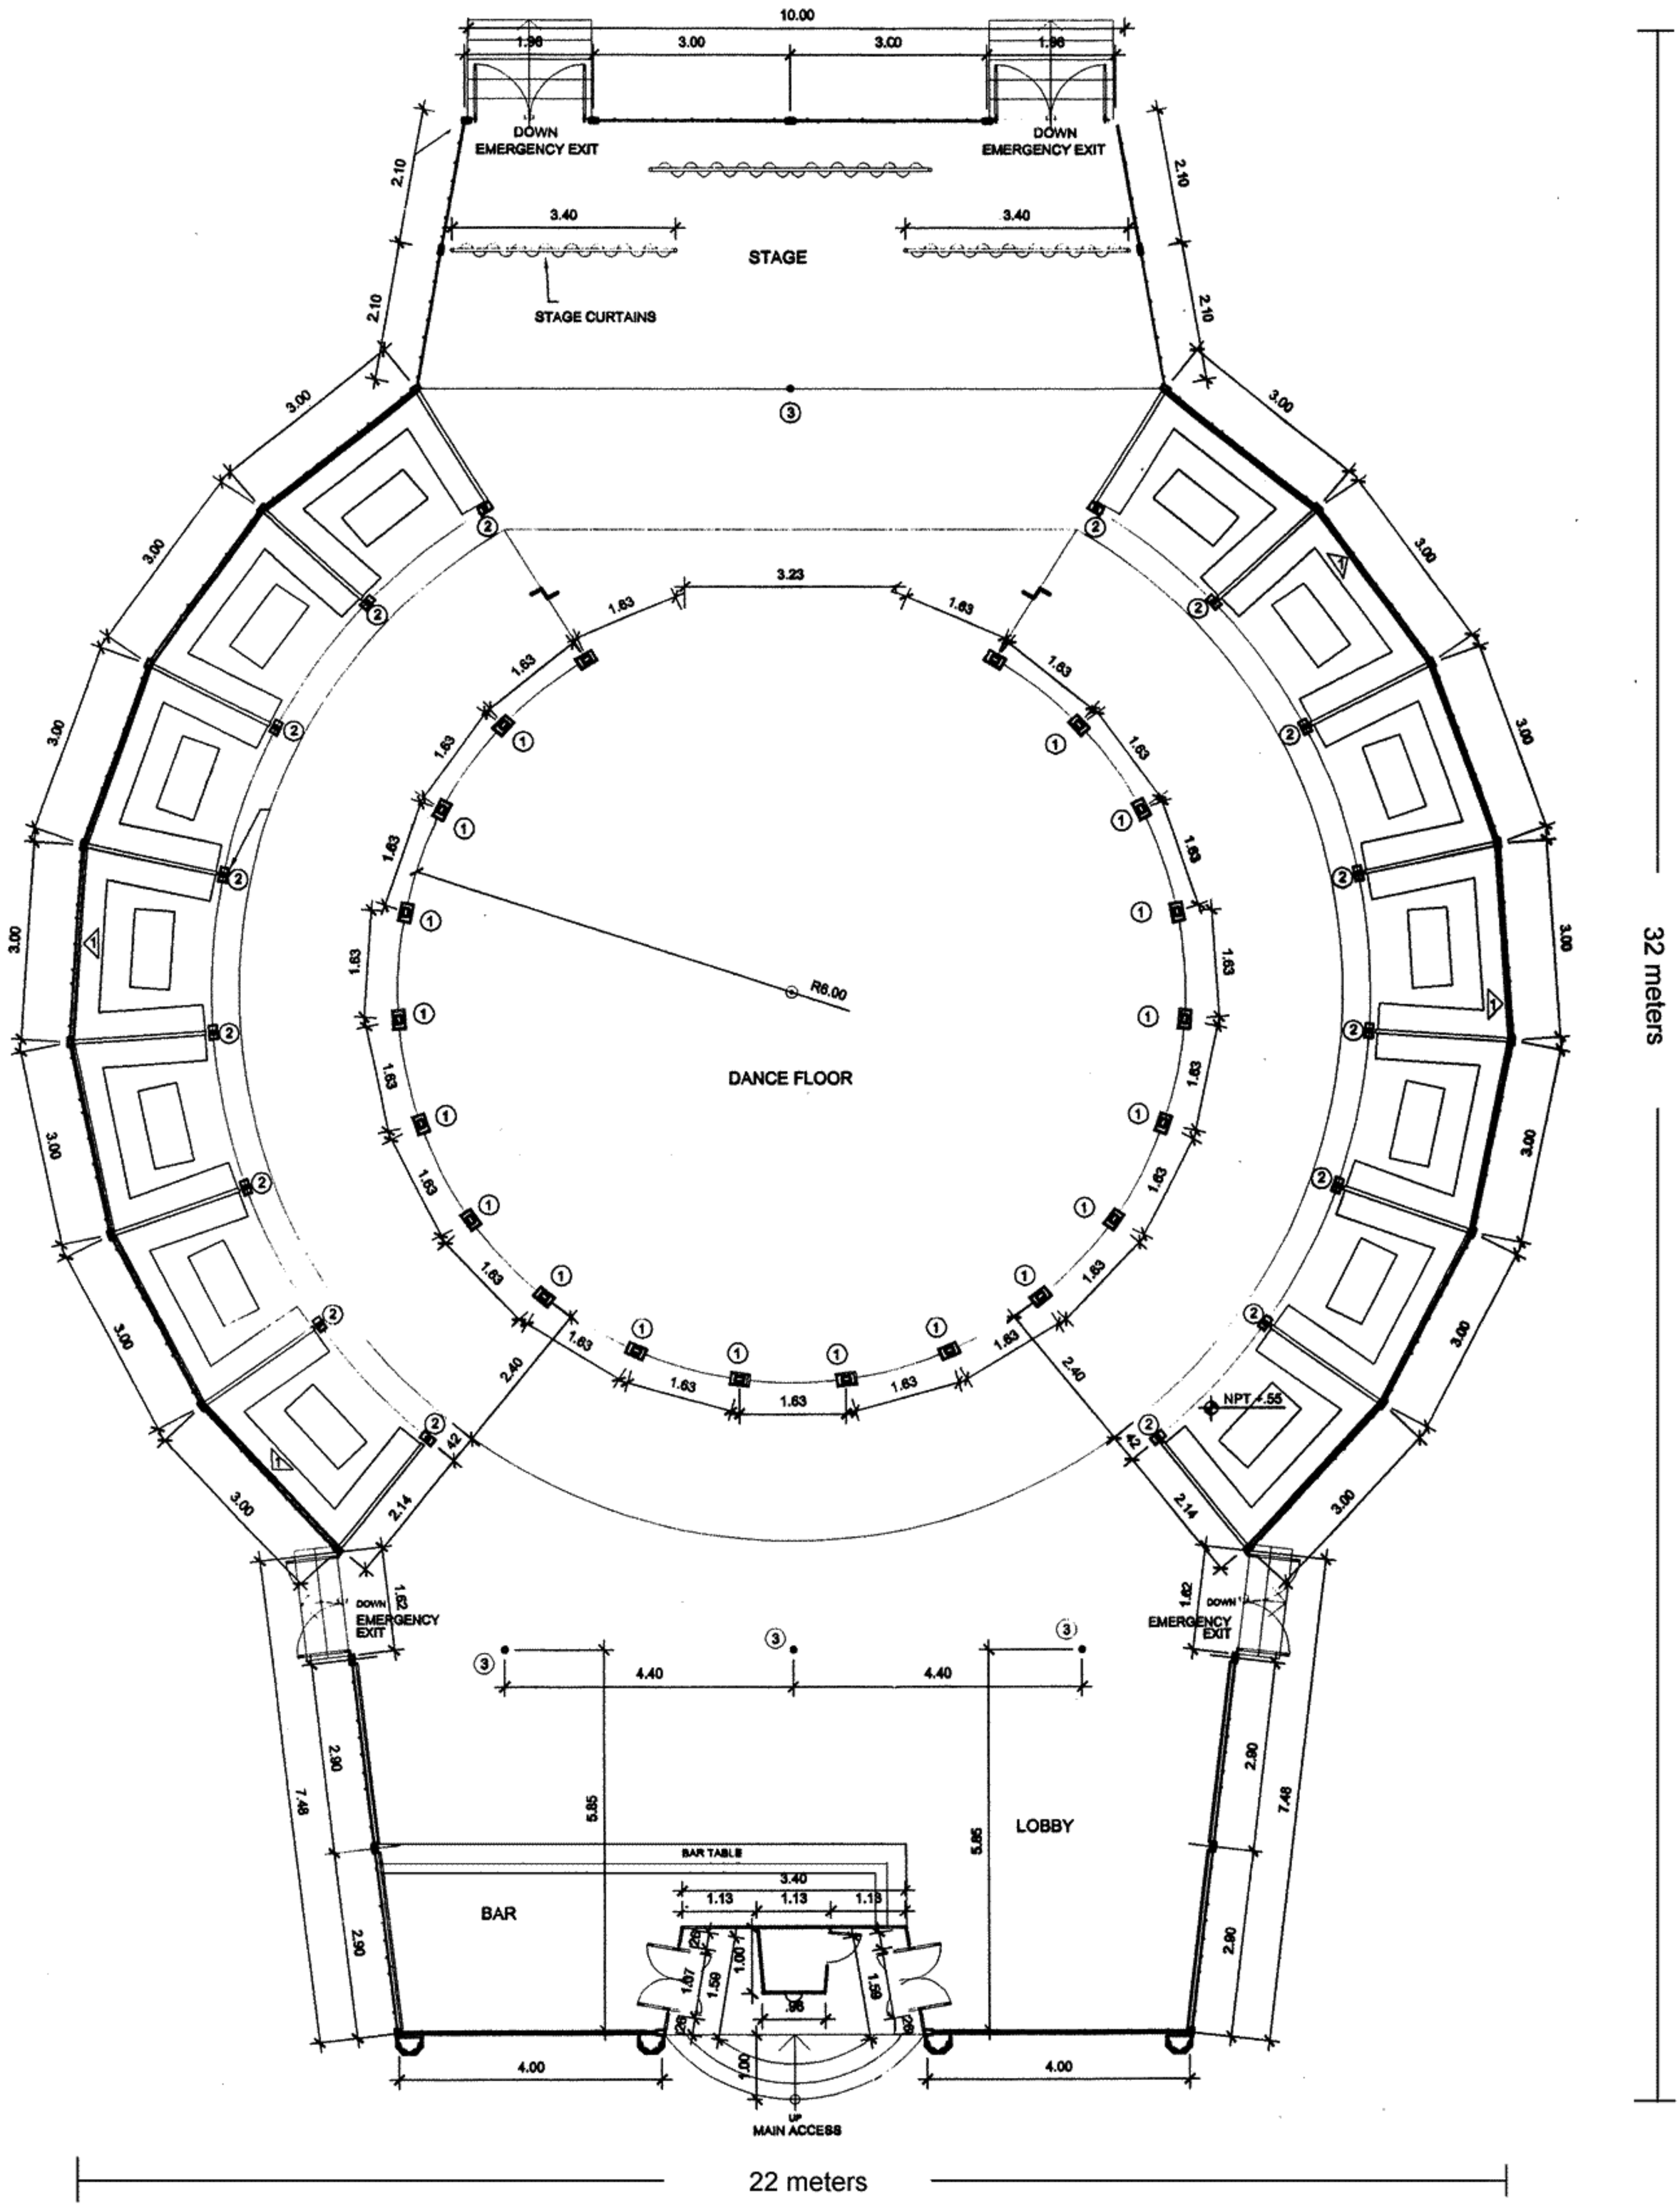
10.00
1.96
3.00
3.00
1.96
DOWN
EMERGENCY EXIT
DOWN
EMERGENCY EXIT
2.10
2.10
3.40
3.40
STAGE
STAGE CURTAINS
2.10
2.10
3.00
3.00
3.23
1.63
R6.00
DANCE FLOOR
2.40
2.40
NPT +.55
2.14
2.14
DOWN
EMERGENCY EXIT
DOWN
EMERGENCY EXIT
4.40
4.40
2.90
7.48
5.85
5.85
LOBBY
BAR TABLE
3.40
1.13
1.13
1.13
BAR
2.90
2.90
7.48
4.00
4.00
UP
MAIN ACCESS
32 meters
22 meters

FLOORPLAN